


Hinweis:

Die Originalplanurkunde zur 1. vereinfachten Änderung des Bebauungsplanes Nr. 15 „Gewerbegebiet Im Ohl“ liegt in gescannter digitaler Form (pdf-Datei) nicht vor.

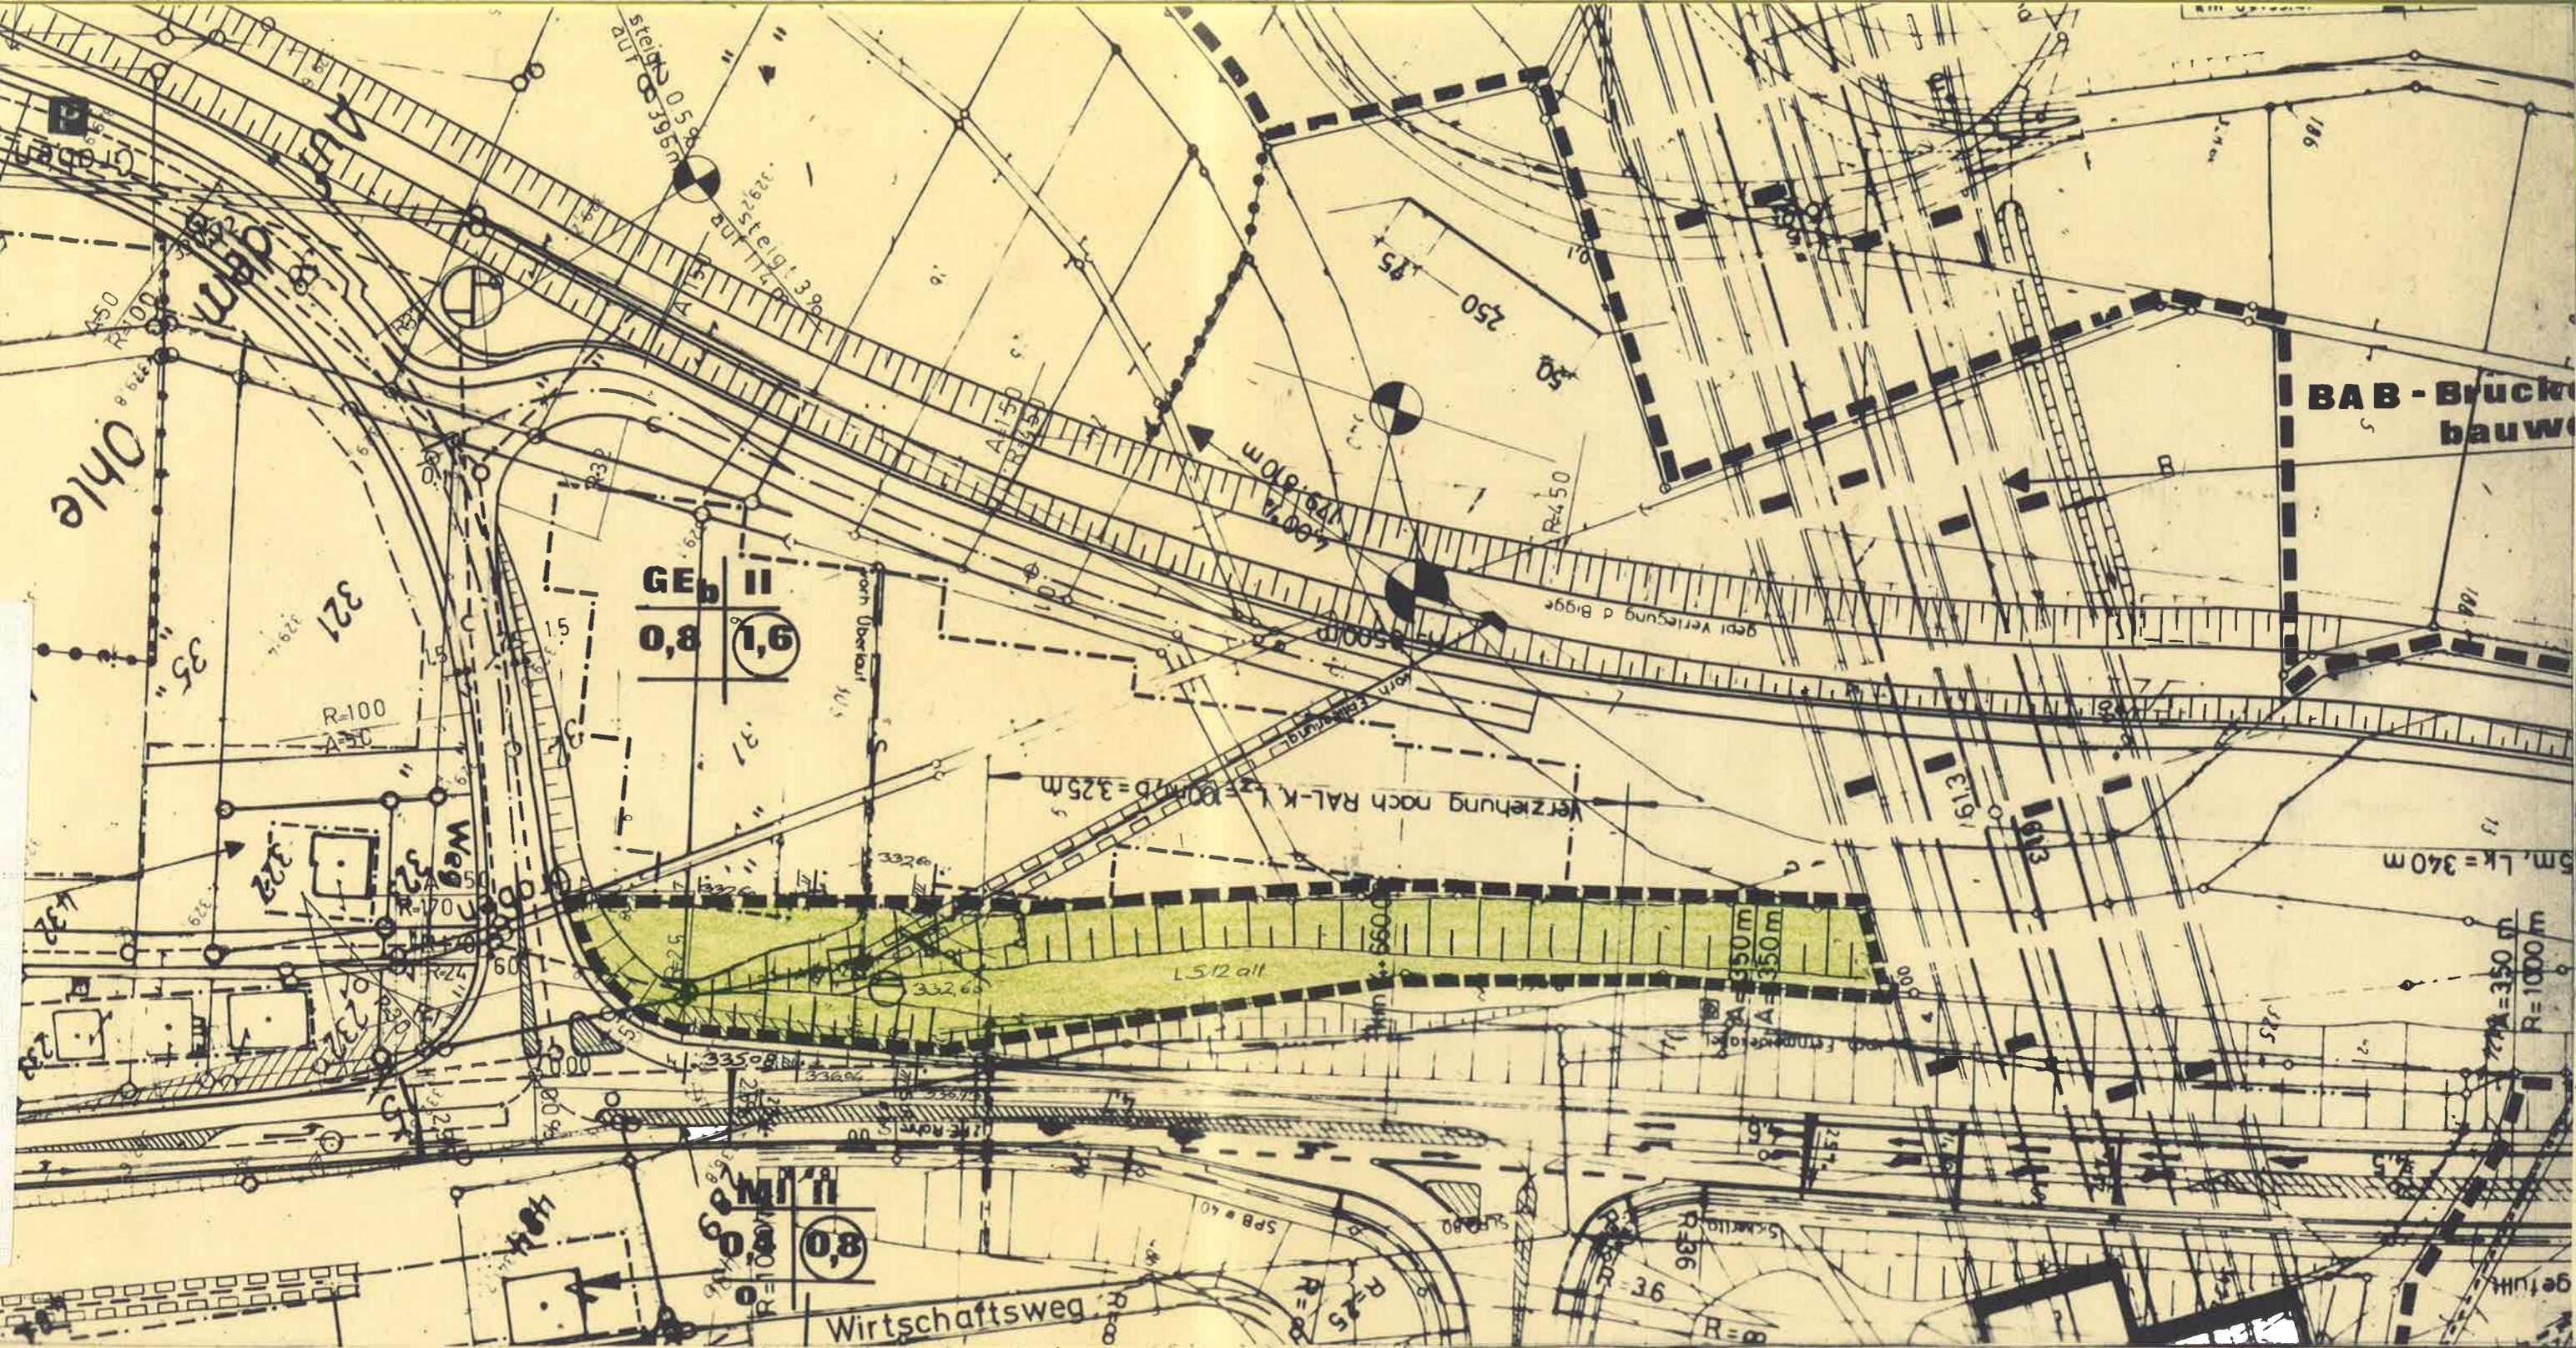

ÄNDERUNGSBESCHLUSS

Der Rat der Gemeinde Wenden hat in seiner Sitzung am 26.10.1976 die 1. vereinfachte Änderung des Bebauungsplanes Nr. 15 übergeben **„OHL“** beschlossen.

Wenden, 27. 10. 1976

LS

Der Gemeindedirektor
gen. Notarularian

PLANUNG

Dieser Plan ist im Auftrage der Gemeinde Wenden von der Bauabteilung der Gemeinde Wenden erarbeitet worden.

Wenden, den 22.10.1976

Im Auftrage:
Schrage

LS

BESCHEINIGUNG

Die Übereinstimmung dieses Duplikates mit der Niederschrift (Ausfertigung des Planes in der Niederschrift) über die Ratssitzung vom 26.NOV.1976 bescheinigt.

Wenden, den 26.11.1976



Der Gemeindedirektor
Im Auftrage:
[Signature]

Auf Grund des
§ 4 der Gemeindeordnung für das Land NW in der Fassung der
Bekanntmachung vom 19. Dez. 1974 (GV NW 1975 S. 91) zu-
letzt geändert durch Gesetz vom 8. April 1975 (GV NW S. 304)

§ 2 und 9 des Bundesbaugesetzes (BBauG) vom 23. Juni 1960
(BGBl. I S. 341) in Verbindung mit der Verordnung über
die bauliche Nutzung der Grundstücke (BauNVO) in der
Fassung der Bekanntmachung vom 26.11.1968 (BGBl. I S. 1237)
und der Berichtigung vom 20. Dez. 1968 (BGBl. I S. 11)

hat der Rat der Gemeinde Wenden in seiner Sitzung am 26.10.1976
den planungsrechtlichen Teil des Bebauungsplanes Nr. 15 Gewerbegebiet
„OHL“ , I. vereinfachte Änderung gem. § 13 BBauG als Satzung be-
schlossen.

A. Festsetzungen gem. § 9 (1) und (5) BBauG

Grenze des räumlichen Geltungsbereiches des Bebauungsplanes
Grenze des Änderungsbereiches

Böschung

B. Inkrafttreten

Diese Satzung wird am Tage nach der öffentlichen Bekanntmachung
der I. vereinfachten Änderung rechtsverbindlich.

E. Dies ist eine lose Anlage zur Niederschrift der Ratssitzung
vom 26.10.1976

Ortsvorsteher

Kreismitglied

Schriftführer

**Setzung der Gemeinde Wenden
vom 22. NOV. 1976**

Bebauungsplan Nr. 15 GE „OHL“

I. vereinf. Änderung M 1:1000

P R E S S E N O T I Z

Ausschnitt aus Werkblatt von vom 26. 11. 76

Gemeinde Wenden 5963 Wenden 1, 22.11.1976

Bekanntmachung

Betr.: Bebauungsplan Nr. 15 „Gewerbegebiet Ohl“, Ortsteil Gerlingen

hier: 1. Änderung gem. §13 BBauG

Aufgrund des § 4 der Gemeindeordnung für das Land Nordrhein-Westfalen i. d. F. der Bekanntmachung vom 19. 12. 1974 (GV NW 1975, S. 91), zuletzt geändert durch Gesetz vom 8. 4. 1975 (GV NW S. 304), der §§ 2, 9 und 10 des Bundesbaugesetzes (BBauG) vom 23. 6. 1960 (BGBl. I S. 341) in Verbindung mit der Verordnung über die bauliche Nutzung der Grundstücke (BauNVO) i. d. F. der Bekanntmachung vom 26. 11. 1968 (BGBl. I S. 1237) und der Berichtigung vom 20. 12. 1968 (BGBl. I S. 11) hat der Rat der Gemeinde Wenden in der Sitzung am 26. Oktober 1976 folgende 1. Änderungssatzung zur Satzung „Bebauungsplan Nr. 15 Gewerbegebiet Ohl“ beschlossen:

§ 1

Der rechtskräftige Bebauungsplan Nr. 15 „Gewerbegebiet Ohl“ wird gem. § 13 des Bundesbaugesetzes vom 23. 6. 1960 (BGBl. I S. 341) geändert.

§ 2

Von der Änderung werden die Grundstücke Flurstücke Nr. 31, 306, 29 und 475, Flur 2, Gemarkung Wenden, Ortsteil Gerlingen betroffen.

§ 3

Die Planänderung wird wie folgt vorgenommen:

Die verlassene Trasse der L 512 (Flurstück 475) wird im Bereich der Flurstücke 29, 31 und 306 überdet und eingegräut. Auf eine vollständige Einplanierung wird verzichtet.

§ 4

Diese Satzung wird mit dem Tage nach ihrer Veröffentlichung rechtsverbindlich.

Bekanntmachungsanordnung

Die vorstehende 1. Änderungssatzung zur Satzung „Bebauungsplan Nr. 15 Gewerbegebiet Ohl“ und der Satzungsbeschuß des Rates der Gemeinde Wenden werden hiermit öffentlich bekanntgemacht.

Bürgermeister
Schrage

P R E S S E N O T I Z

Ausschnitt aus Welt Rundschau vom 26.11.76

Gemeinde Wenden 5963 Wenden 1, 22.11.1976
Bekanntmachung
Betr.: Bebauungsplan Nr. 15 „Gewerbegebiet Ohl“, Ortsteil Gerlingen
hier: 1. Änderung gem. § 13 BBauG
Aufgrund des § 4 der Gemeindeordnung für das Land Nordrhein-Westfalen i. d. F. der Bekanntmachung vom 19. 12. 1974 (GV NW 1975, S. 91), zuletzt geändert durch Gesetz vom 8. 4. 1975 (GV NW S. 304), der §§ 2, 9 und 10 des Bundesbaugesetzes (BBauG) vom 23. 6. 1960 (BGBl. I S. 341) in Verbindung mit der Verordnung über die bauliche Nutzung der Grundstücke (BauNVO) i. d. F. der Bekanntmachung vom 26. 11. 1968 (BGBl. I S. 1237) und der Berichtigung vom 20. 12. 1968 (BGBl. I S. 11) hat der Rat der Gemeinde Wenden in der Sitzung am 26. Oktober 1976 folgende 1. Änderungssatzung zur Satzung „Bebauungsplan Nr. 15 Gewerbegebiet Ohl“ beschlossen:
§ 1
Der rechtskräftige Bebauungsplan Nr. 15 „Gewerbegebiet Ohl“ wird gem. § 13 des Bundesbaugesetzes vom 23. 6. 1960 (BGBl. I S. 341) geändert.
§ 2
Von der Änderung werden die Grundstücke Flurstücke Nrn. 31, 306, 29 und 475, Flur 2, Gemarkung Wenden, Ortsteil Gerlingen betroffen.
§ 3
Die Planänderung wird wie folgt vorgenommen:
Die vorliegende Trasse der L 512 (Flurstück 475) wird im Bereich der Flurstücke 20, 31 und 306 überarbeitet und eingegründet. Auf eine vollständige Umplanierung wird verzichtet.
§ 4
Diese Satzung wird mit dem Tage nach ihrer Veröffentlichung rechtsverbindlich.
Bekanntmachungsanordnung
Die vorstehende 1. Änderungssatzung zur Satzung „Bebauungsplan Nr. 15 Gewerbegebiet Ohl“ und der Satzungsbeschuß des Rates der Gemeinde Wenden werden hiermit öffentlich bekanntgemacht.

Bürgermeister
Schrage

P R E S S E N O T I Z

Ausschnitt aus Sauerl. Volksblatt vom 27/28.11.76

Gemeinde Wenden

5963 Wenden 1, 22. 11. 1976

Bekanntmachung

Betr.: Bebauungsplan Nr. 15 „Gewerbegebiet Ohl“, Ortsteil Gerlingen

hier: 1. Änderung gemäß § 13 BBauG

Aufgrund des § 4 der Gemeindeordnung für das Land Nordrhein-Westfalen in der Fassung der Bekanntmachung vom 19. 12. 1974 (GV. NW. 1975, S. 91), zuletzt geändert durch Gesetz vom 8. 4. 1975 (GV. NW. S. 304), der §§ 2, 9 und 10 des Bundesbaugesetzes (BBauG) vom 23. 6. 1960 (BGBl. I, S. 341) in Verbindung mit der Verordnung über die bauliche Nutzung der Grundstücke (BauNVO) in der Fassung der Bekanntmachung vom 26. 11. 1968 (BGBl. I S. 1237) und der Berichtigung vom 20. 12. 1968 (BGBl. I S. 11) hat der Rat der Gemeinde Wenden in der Sitzung am 26. Oktober 1976 folgende 1. Änderungssatzung zur Satzung „Bebauungsplan Nr. 15 Gewerbegebiet Ohl“ beschlossen:

§ 1

Der rechtskräftige Bebauungsplan Nr. 15 „Gewerbegebiet Ohl“ wird gem. § 13 des Bundesbaugesetzes vom 23. 6. 1960 (BGBl. I S. 341) geändert.

§ 2

Von der Änderung werden die Grundstücke Flurstücke Nrn. 31, 306, 29 und 475, Flur 2, Gemarkung Wenden, Ortsteil Gerlingen betroffen.

§ 3

Die Planänderung wird wie folgt vorgenommen:
Die verlassene Trasse der L 512 (Flurstück 475) wird im Bereich der Flurstücke 29, 31 und 306 überdet und eingegrünt.
Auf eine vollständige Einplanierung wird verzichtet.

§ 4

Diese Satzung wird mit dem Tage nach ihrer Veröffentlichung rechtsverbindlich.

Bekanntmachungsanordnung

Die vorstehende 1. Änderungssatzung zur Satzung „Bebauungsplan Nr. 15 Gewerbegebiet Ohl“ und der Satzungsbeschuß des Rates der Gemeinde Wenden werden hiermit öffentlich bekanntgemacht.

Schrage
Bürgermeister