



# Amtsblatt der Gemeinde Wenden

In diesem Amtsblatt erscheinen nach § 13 der Hauptsatzung alle öffentlichen Bekanntmachungen der Gemeinde Wenden, die durch Rechtsvorschriften vorgeschrieben sind.

---

Jahrgang	Datum	Nummer
31	04.04.2025	5

---

## Inhaltsverzeichnis

1. Widmung einer Straße im Ortsteil Ottfingen

Herausgeber:

Bürgermeister der Gemeinde Wenden, Hauptstr. 75, 57482 Wenden

Das Amtsblatt ist kostenlos – im Abonnement oder einzeln – beim Herausgeber erhältlich. Es wird im Rathaus und in den Geldinstituten in der Gemeinde Wenden ausgelegt. Zudem kann das Amtsblatt unter [www.wenden.de](http://www.wenden.de) herunter geladen und die einzelnen Bekanntmachungen online eingesehen werden.



## Öffentliche Bekanntmachung der Gemeinde Wenden

Gemäß § 6 des Straßen- und Wegegesetzes Nordrhein-Westfalen (StrWG NW) in der Fassung der Bekanntmachung vom 23. September 1995 (GV. NW. S. 1028, 1996 S. 81, 141, 216, 355, 2007 S. 327), zuletzt geändert durch Gesetz vom 01. Feb. 2022 (GV. NRW. S. 122) wird mit Wirkung vom Tage der Veröffentlichung folgende Straße im Ortsteil Ottfingen dem öffentlichen Verkehr gewidmet:

### **Thomasstraße (tlw.)**

Von der Einmündung der Straße Grüner Weg bis zur Abzweigung in Höhe des Grundstücks Haus-Nr. 28 bis zur Einmündung auf die Straße Am Ehrenmal in Höhe des Grundstücks Haus-Nr. 64 als Gemeindestraße, ohne Beschränkung in der Art der Nutzung.  
Der zu widmende Teil umfasst die Grundstücke Gemarkung Hünsborn, Flur 21, Flurstücke 555 (tlw.), 654 (tlw.) und 653 (tlw.).

Die Lage der gewidmeten Straße ergibt sich aus dem beiliegenden Lageplan.

### Rechtsbehelfsbelehrung

Gegen diese Widmung kann innerhalb eines Monats Klage beim Verwaltungsgericht Arnsberg erhoben werden.


Hinweis: Weitere Informationen auf der Internetseite [www.justiz.de](http://www.justiz.de).

60.21 66 10-14/71

Wenden, 01.04.2025

Der Bürgermeister

  
(Clemens)

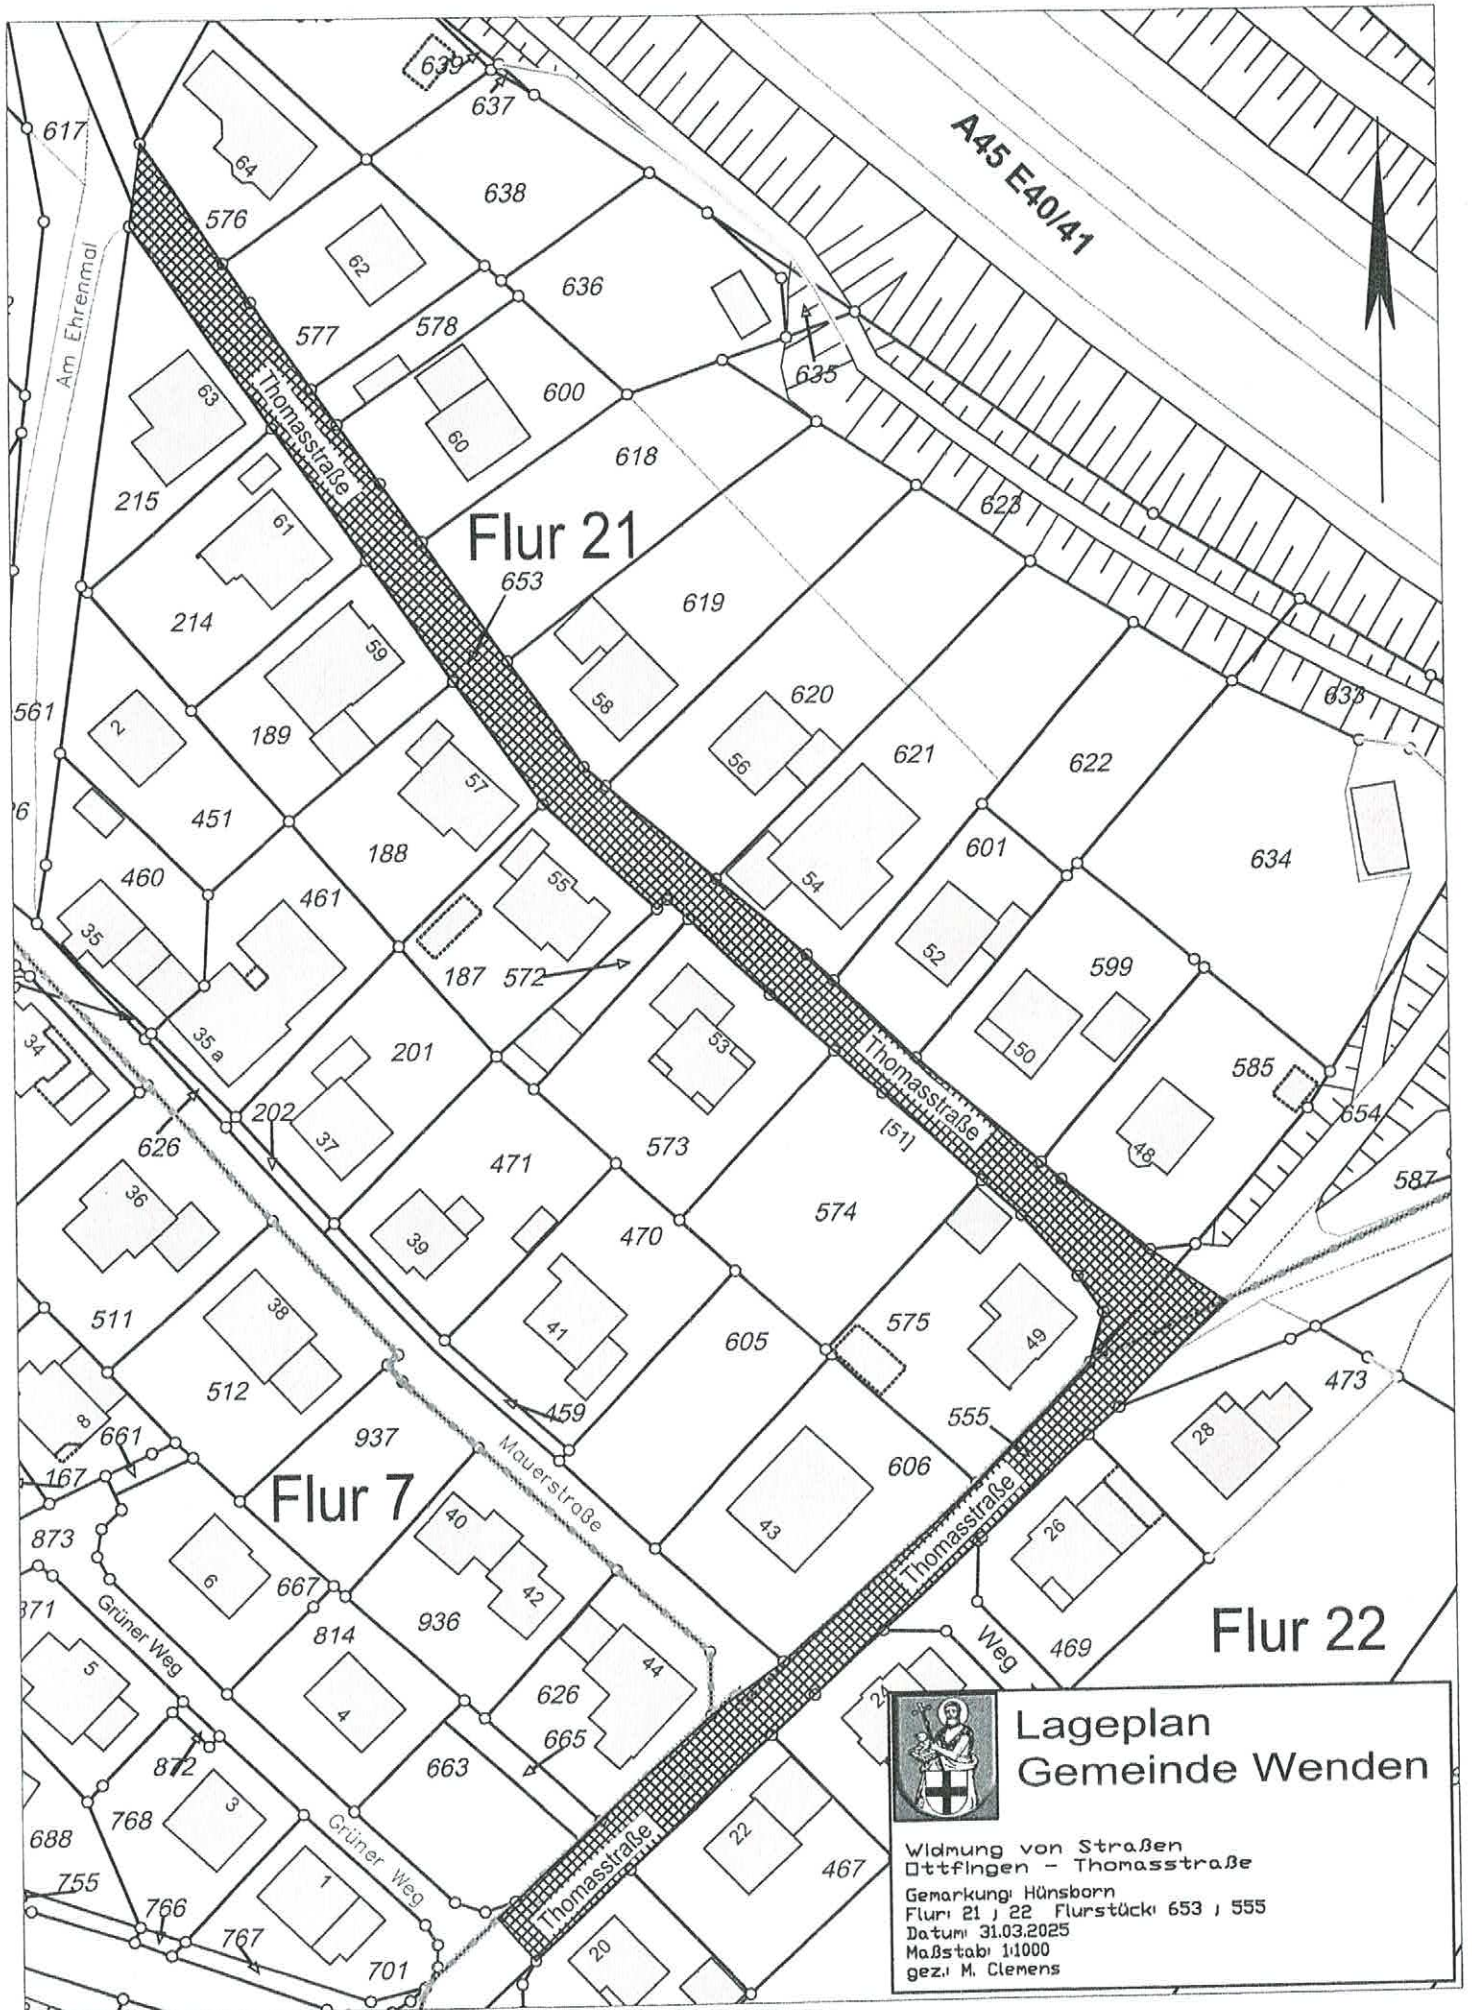

Flur 21

Flur 7

Flur 22



**Lageplan  
Gemeinde Wenden**

Widmung von Straßen  
 Ottfingen - Thomasstraße  
 Gemarkung: Hünshorn  
 Flur: 21, 22 Flurstück: 653, 555  
 Datum: 31.03.2025  
 Maßstab: 1:1000  
 gez.: M. Clemens