


WENDEN MÖLLMICKE
MEHRGENERATIONENPLATZ
HEINRICH-LÜBKE-STRASSE
Entwurfsplan

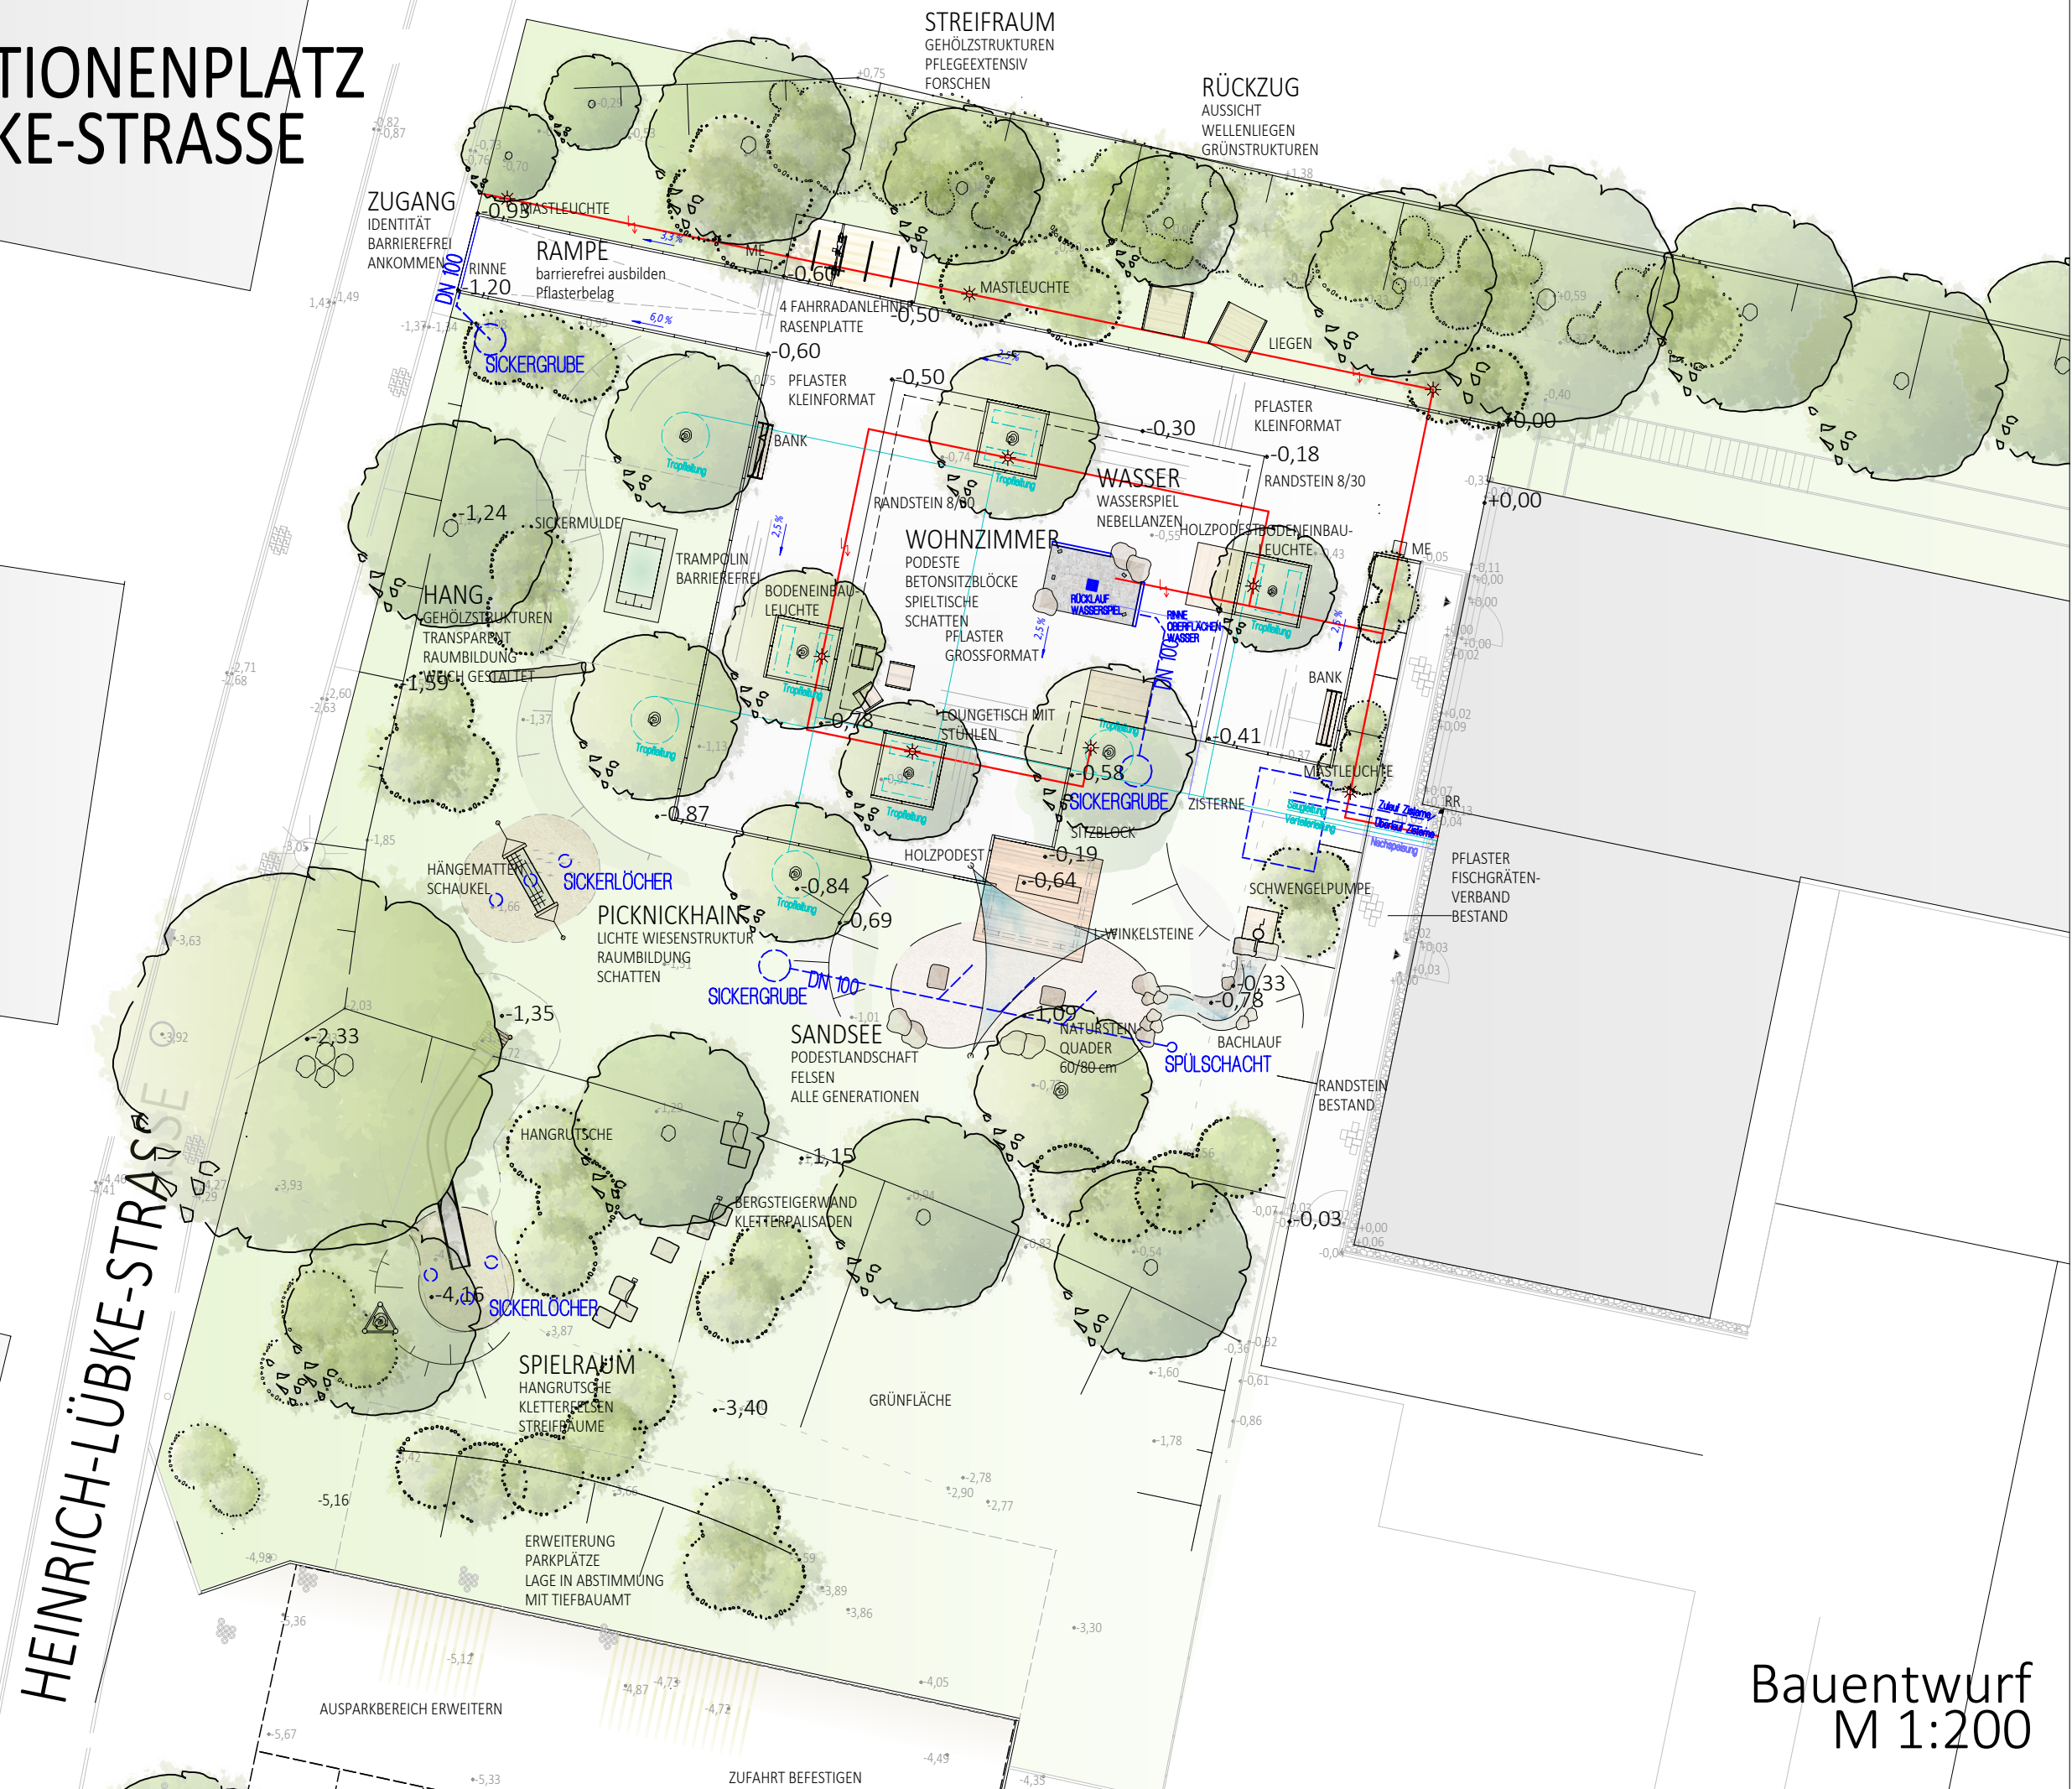

Bauentwurf
M 1:200

Allplan 2018

$$H/B = 297 / 420 (0.12\text{m}^2)$$