
WENDEN OTTFINGEN
BREITER BRUCH
BAUENTWURF

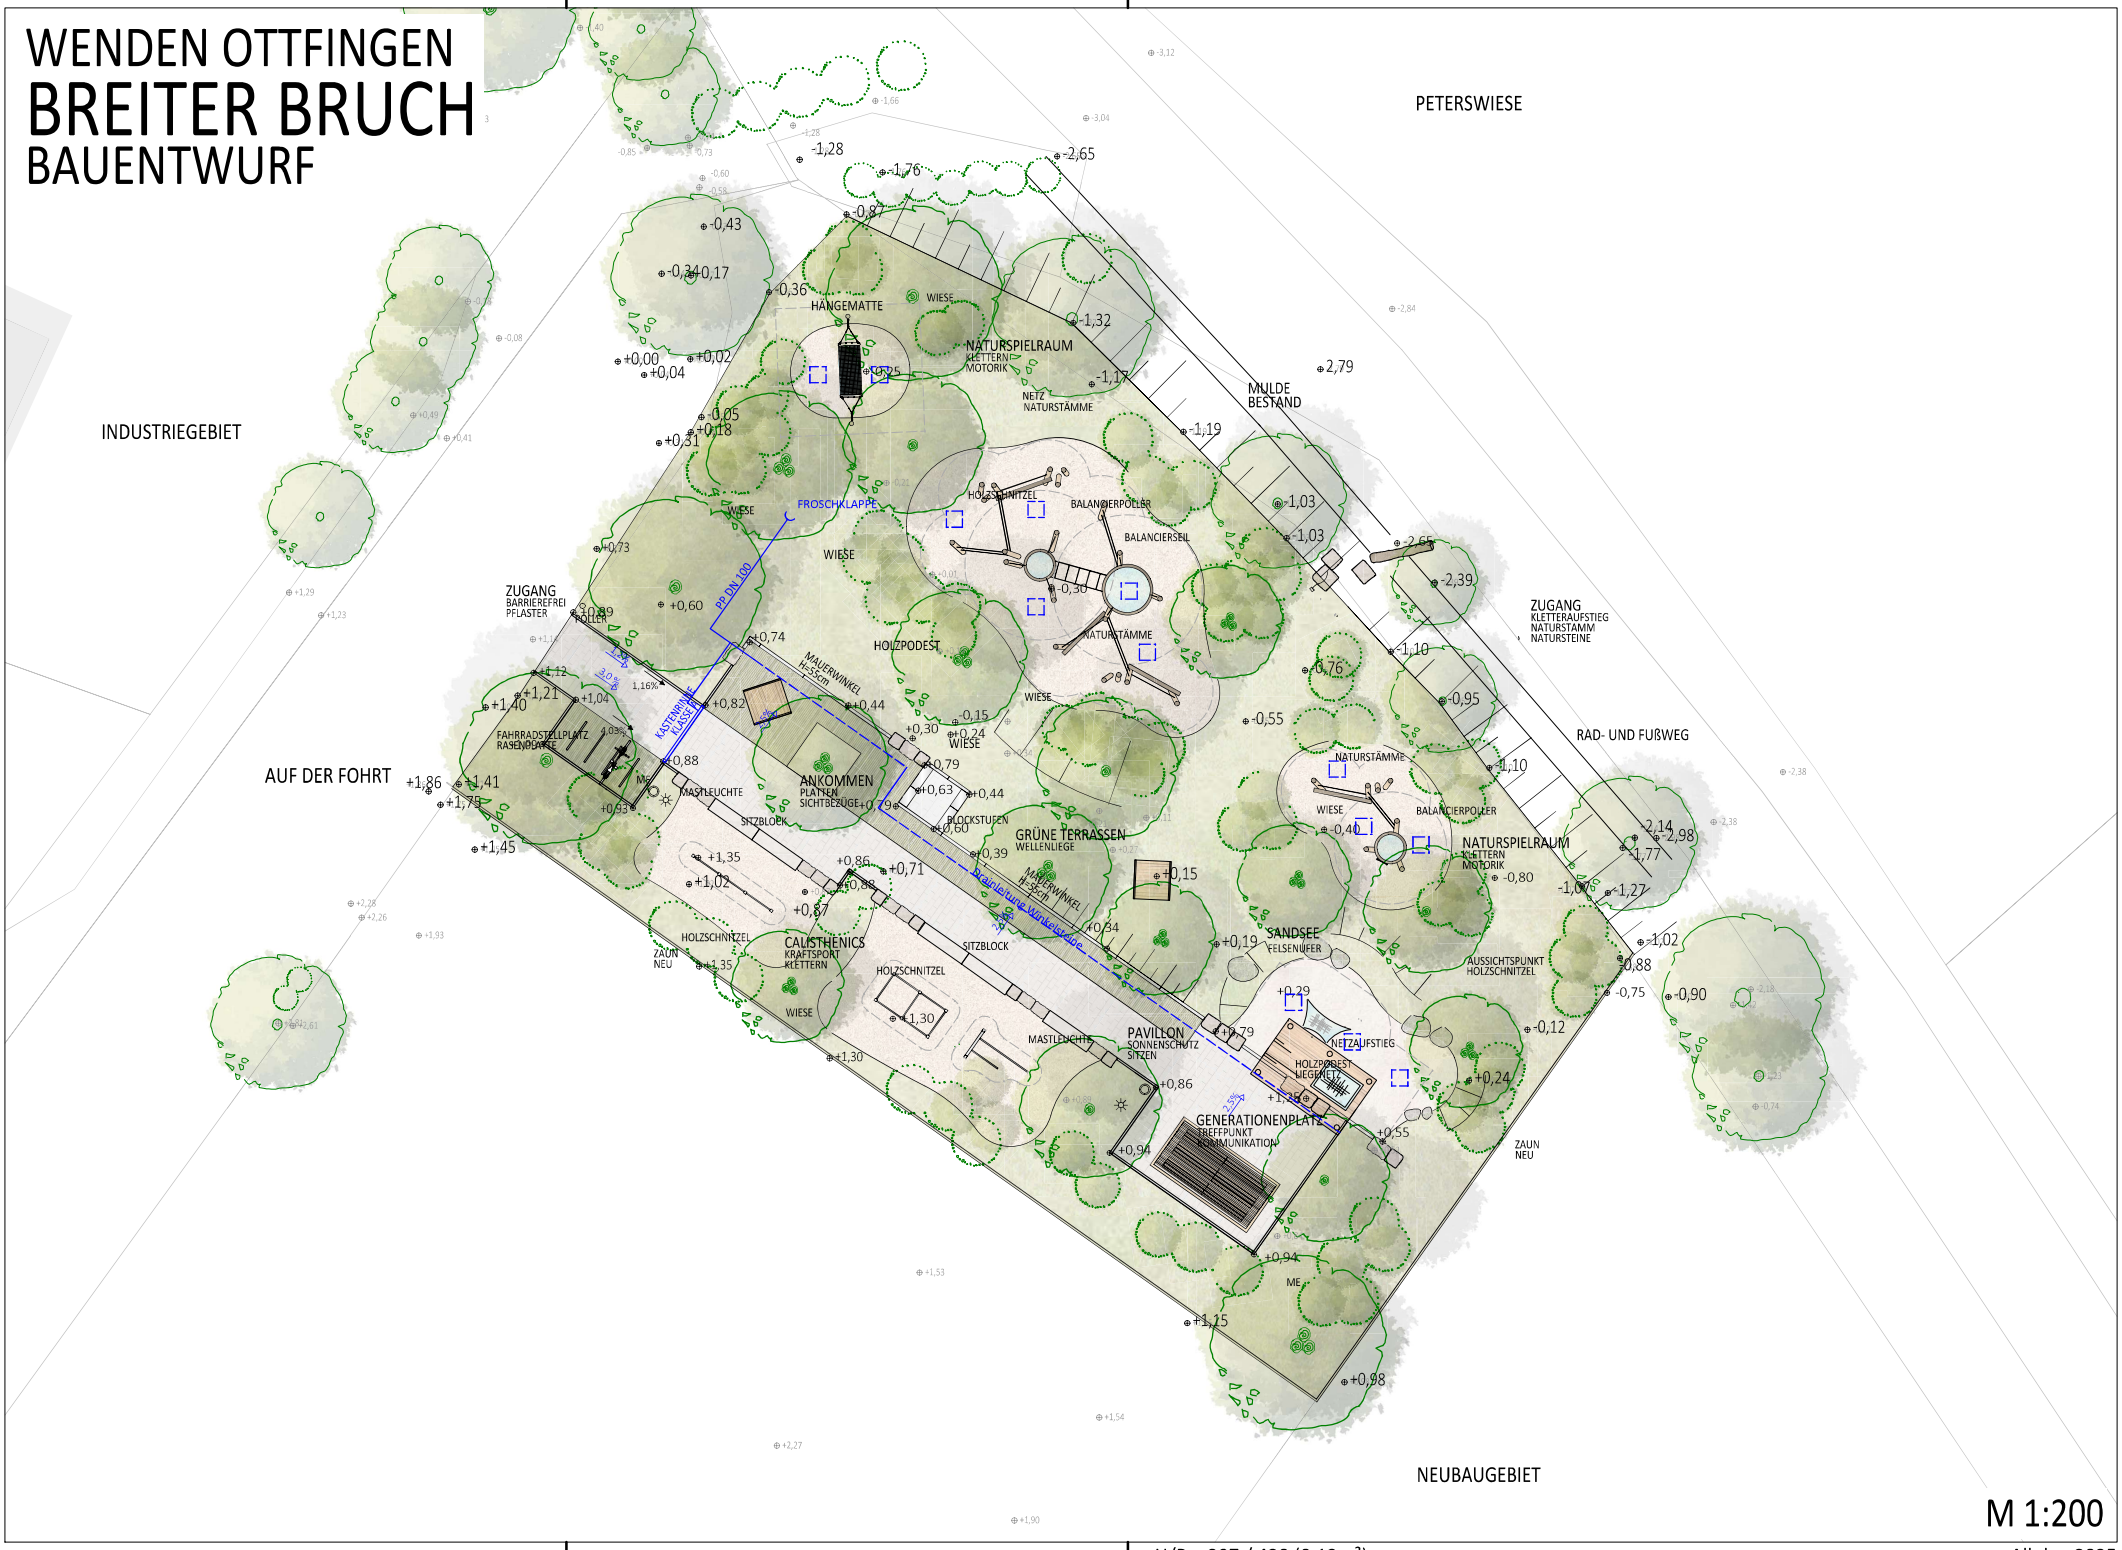

M 1:200

H/B = 297 / 420 (0.12m²)

Allplan 2025