


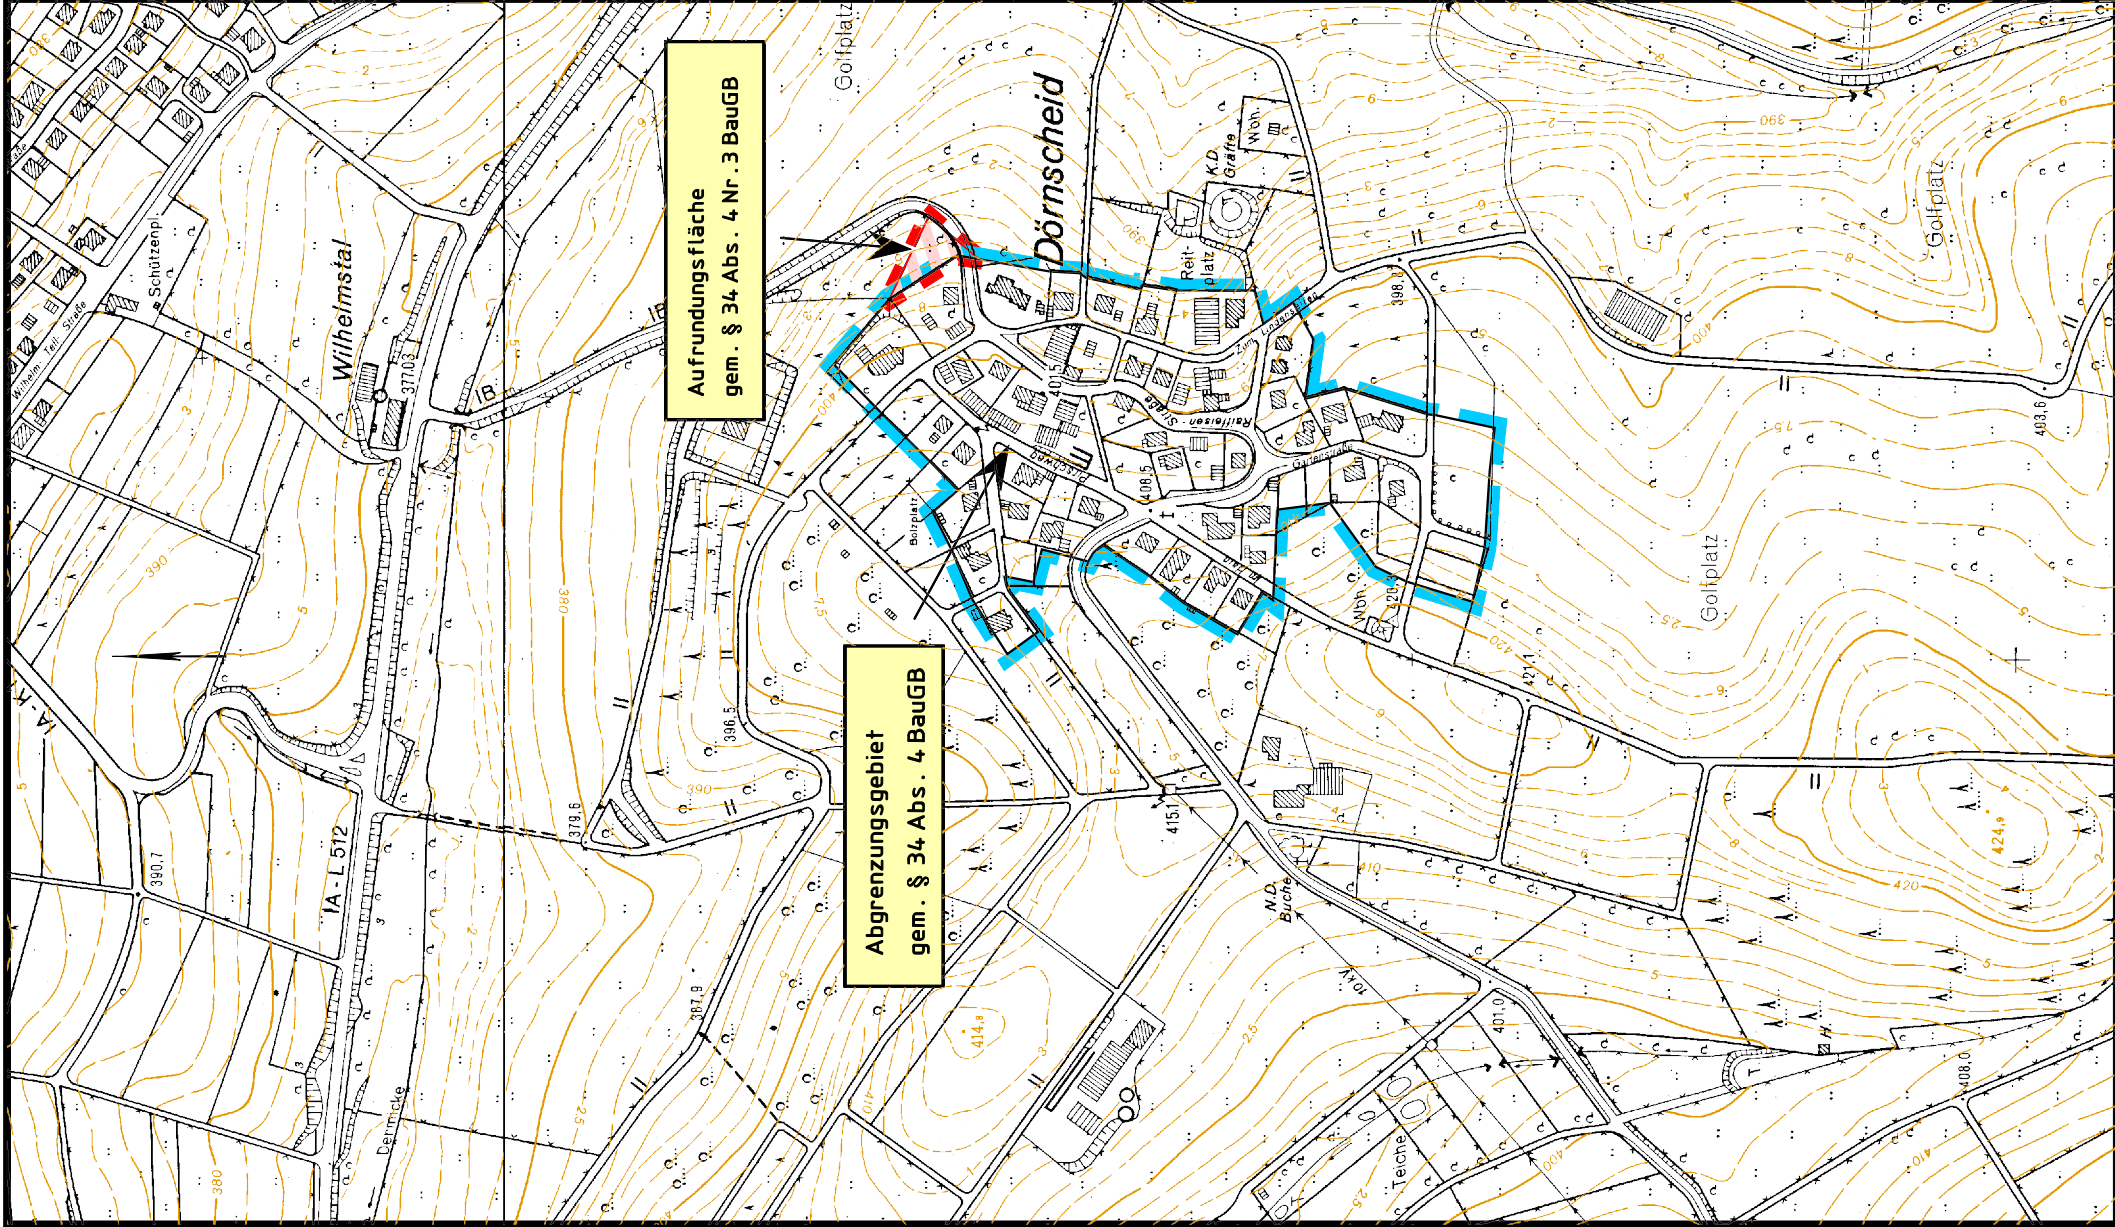

Grenze des räumlichen Geltungs-
bereiches der Abrundungssatzung
gem. § 34 Abs. 4 BauGB.



Aufrundungsflächen gem. § 34
Abs. 4 Nr. 3 BauGB.

Bürgermeister : gez. i.V. Jung

Schriftführer : gez. Wurm

Verfahrensübersicht

Beschluß zur Aufstellung	17. 03. 1999
Bürgerbeteiligung : Beteiligung der Träger öffentlicher Belange :	21. 02. 2000–24. 03. 2000 10. 02. 2000–24. 03. 2000
Satzungsbeschluß :	17. 05. 2000
Genehmigung :	29. 06. 2000
Inkrafttreten :	28. 07. 2000
Wenden , 29. 05. 2000 Im Auftrag	Der Bürgermeister
	gez. Grebe

Gemeinde Wenden
Dörscheid 1. Erweiterung
Ortsabgrenzung
Maßstab: 1:5000

Verfahren: abru17