


WENDEN SCHÖNAU
MEHRGENERATIONENPLATZ
ST. ELISABETH STRASSE
Bauentwurf

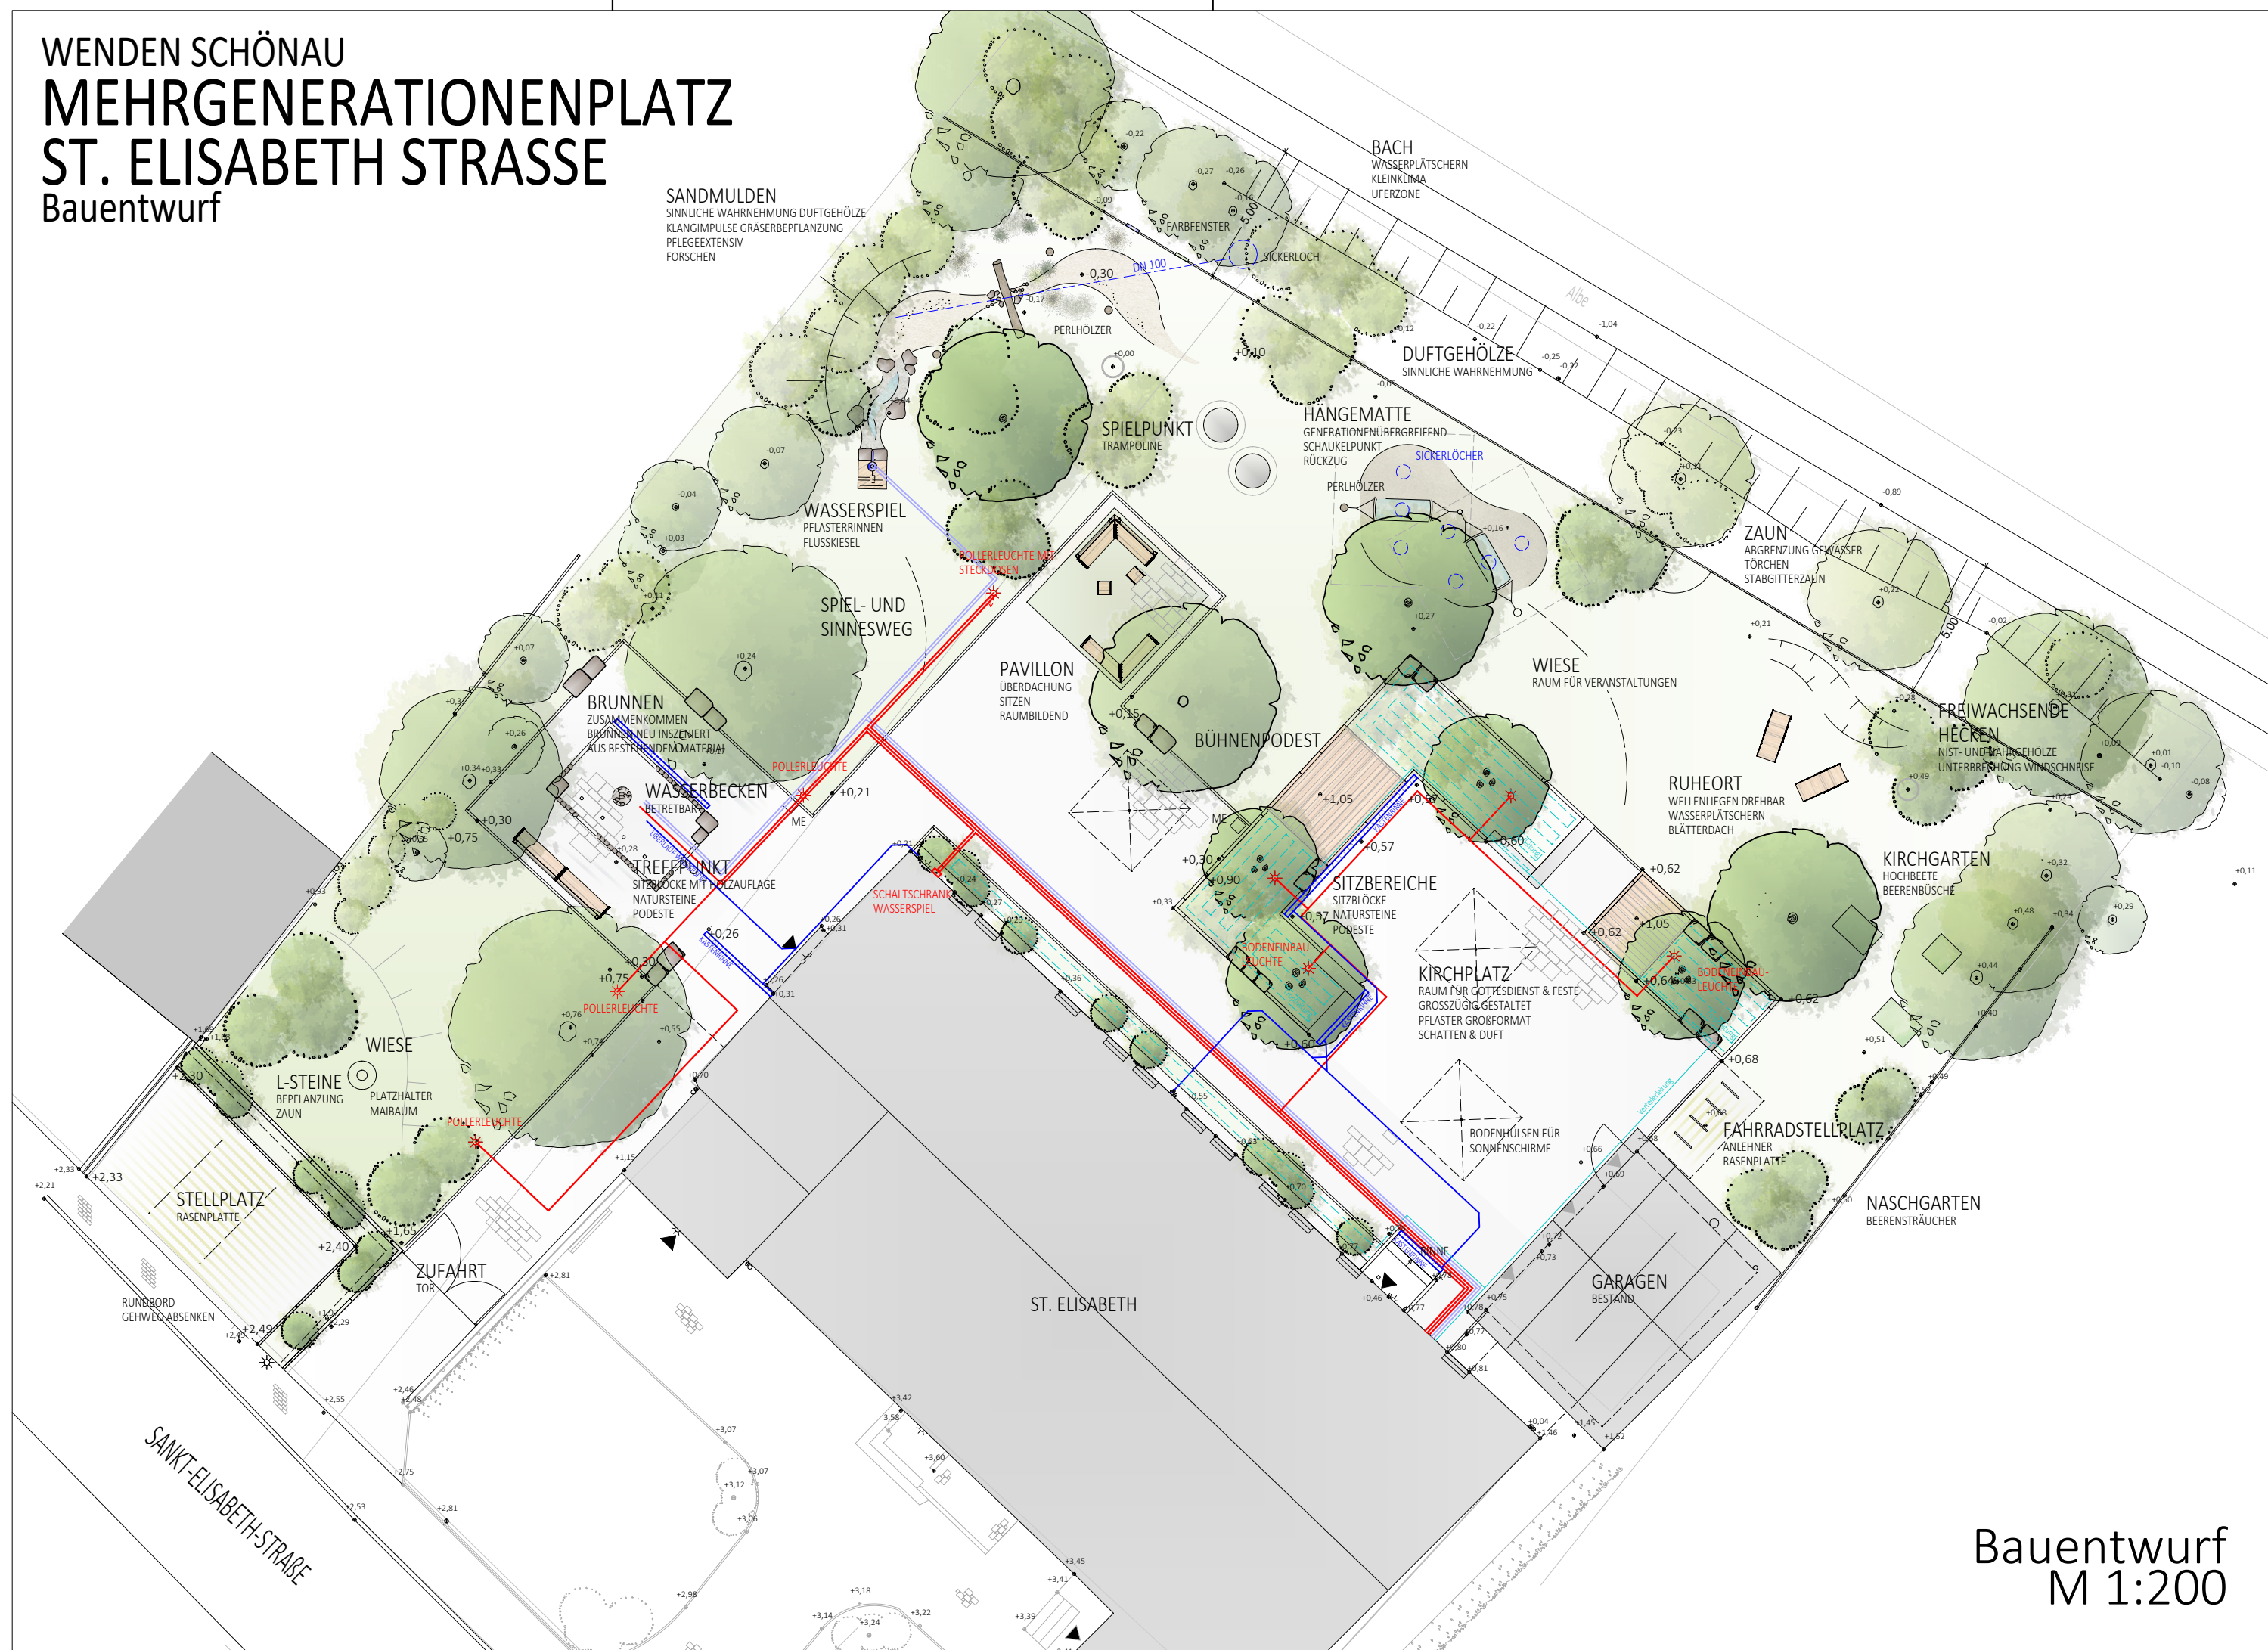

Bauentwurf
M 1:200