
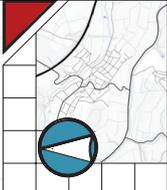


# WENDEN OTTFINGEN BREITER BRUCH BAUENTWURF

PETERSWIESE

INDUSTRIEGEBIET

NEUBAUGEBIET

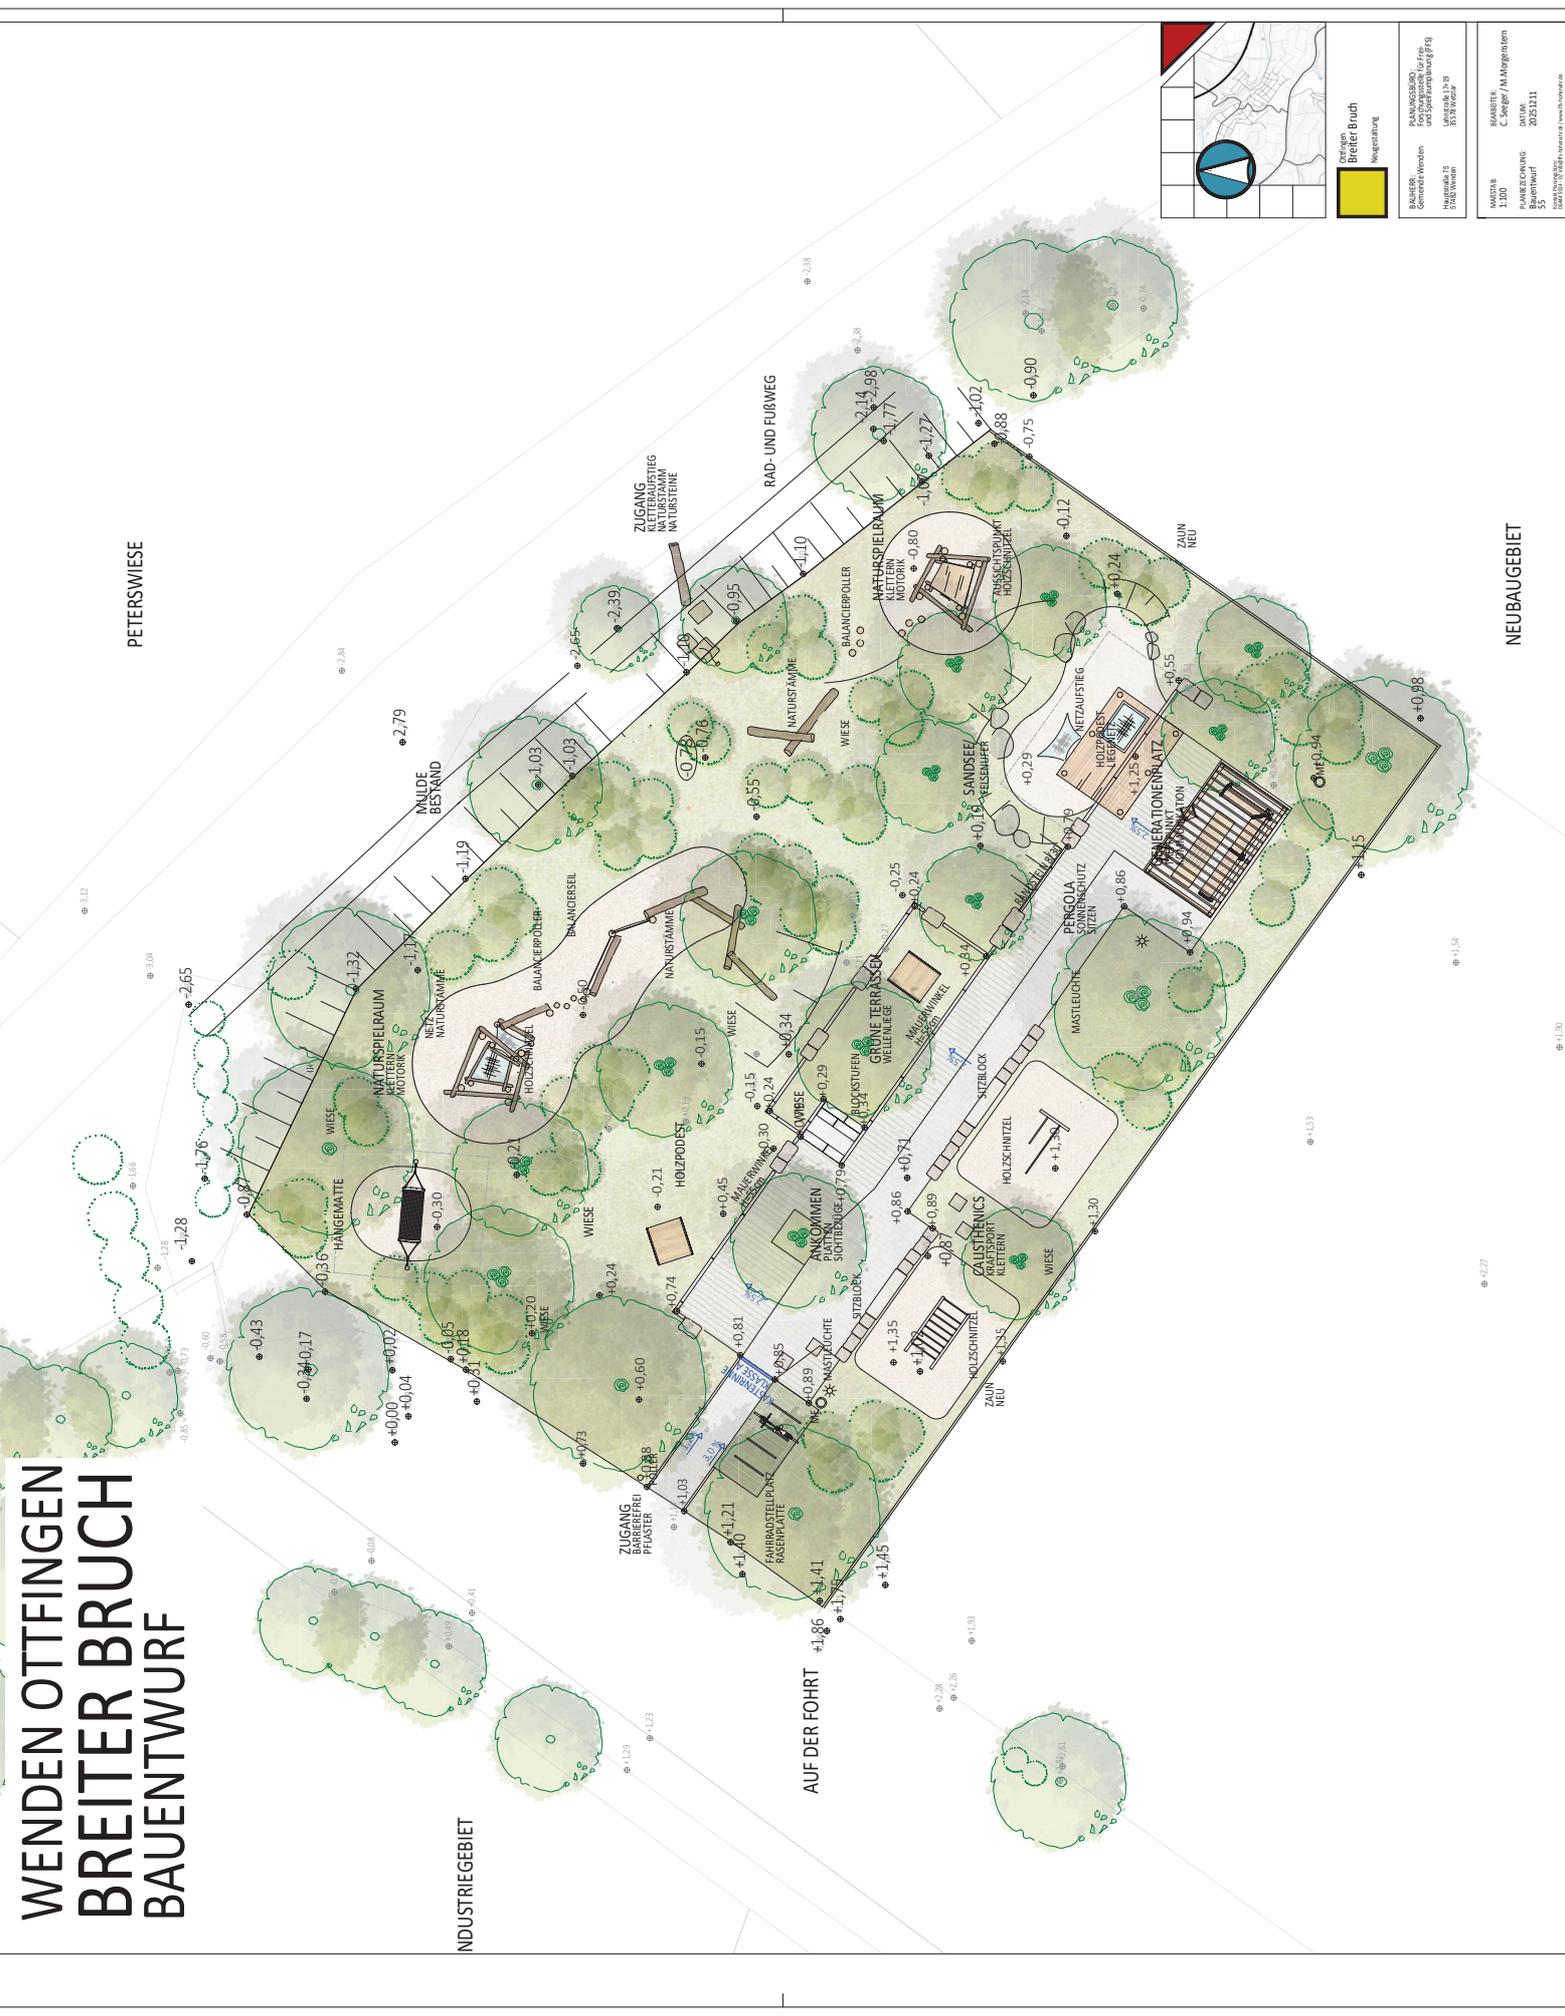


BAUHERR:  
Gemeinde Wenden  

MASSSTAB:  
1:100  
55



+1.30

+0.27

+1.54

+1.53